


**Projeto de Pavimentação**

**Trecho 01**

**000 a 1+300**


Escala: 1/1000

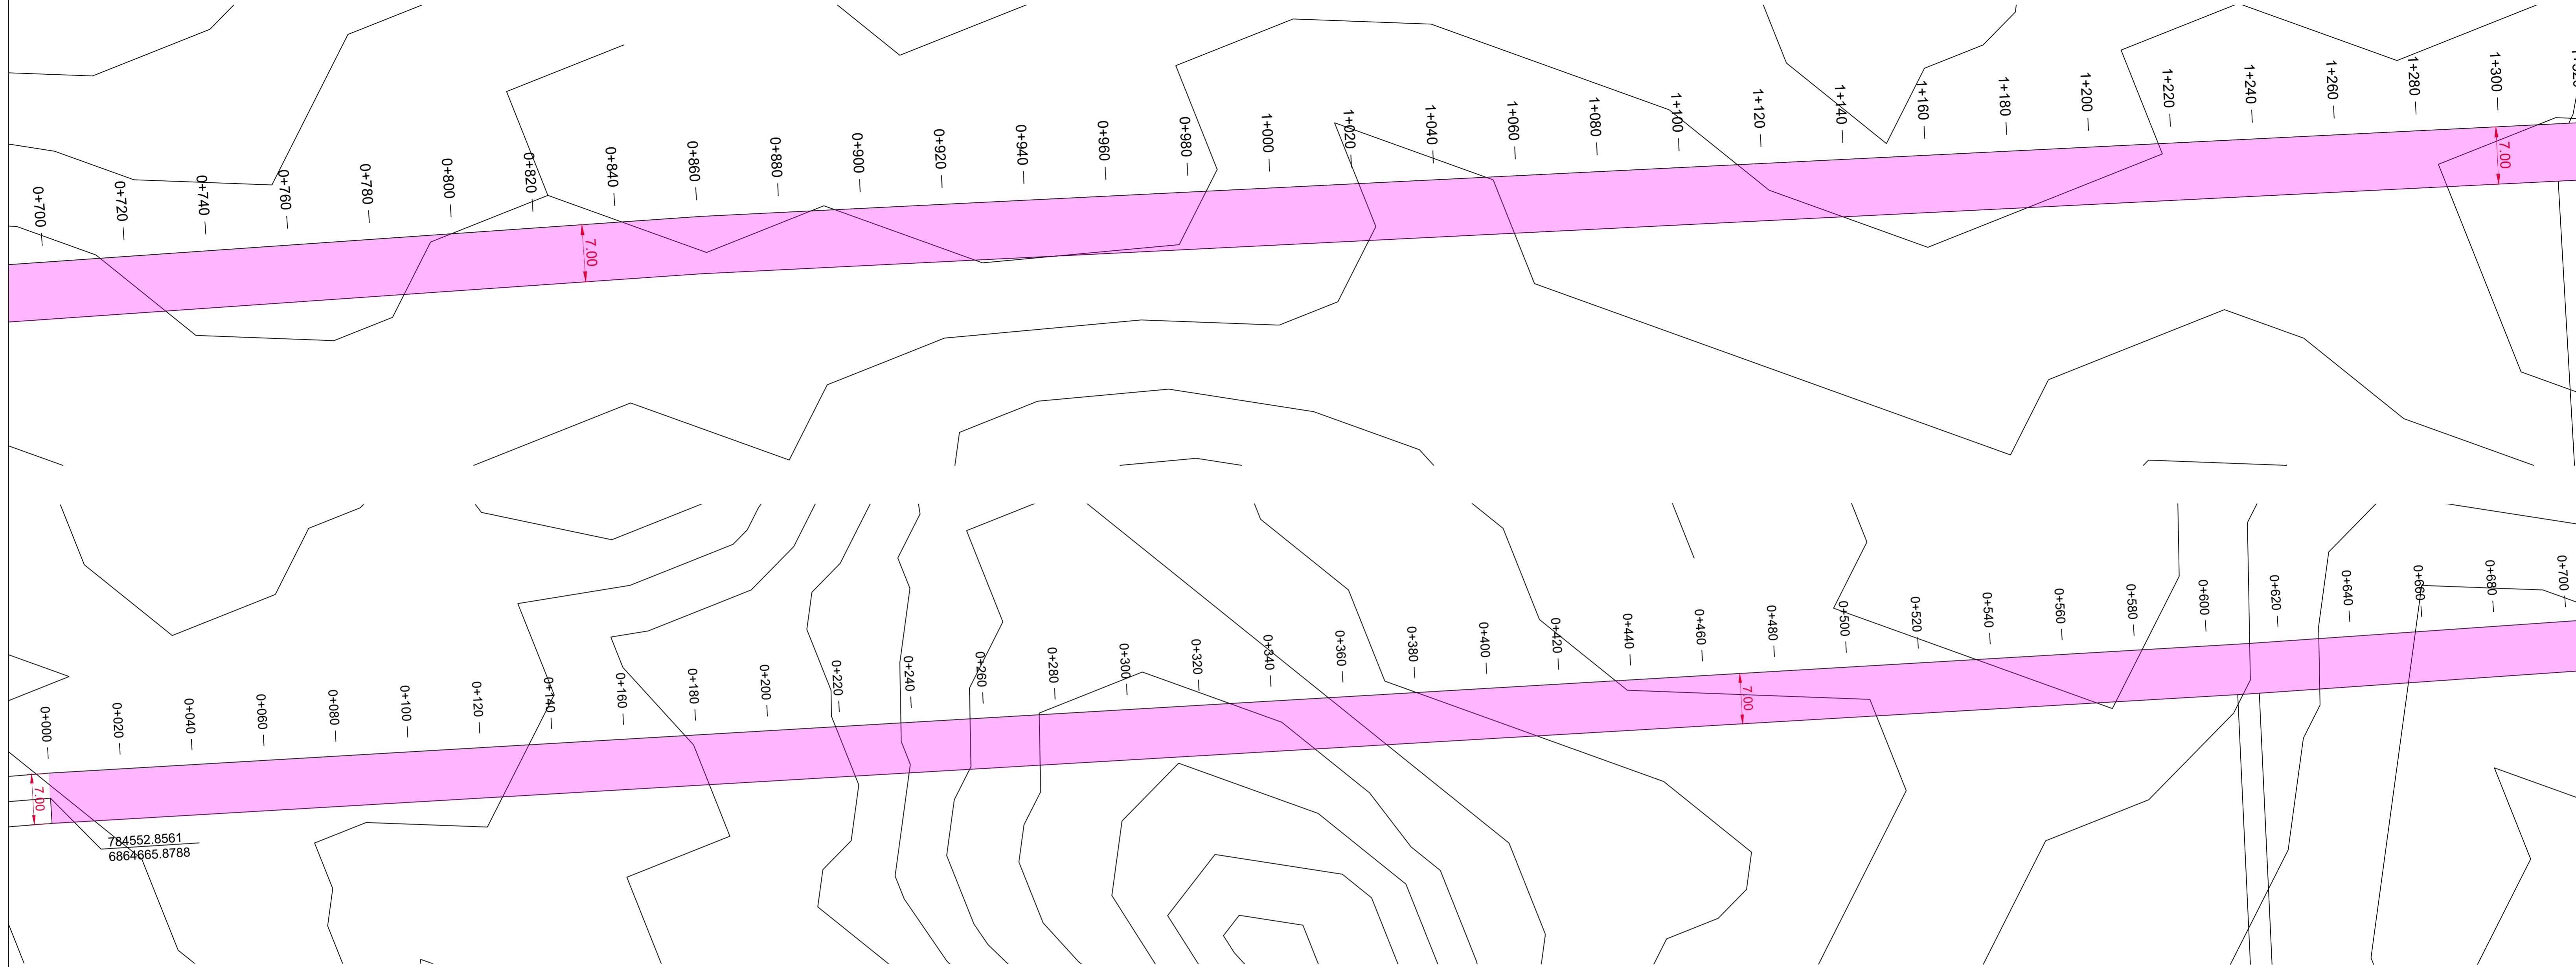

**Perfil de Declividade**

**Trecho 01**

Escala: 1/1500

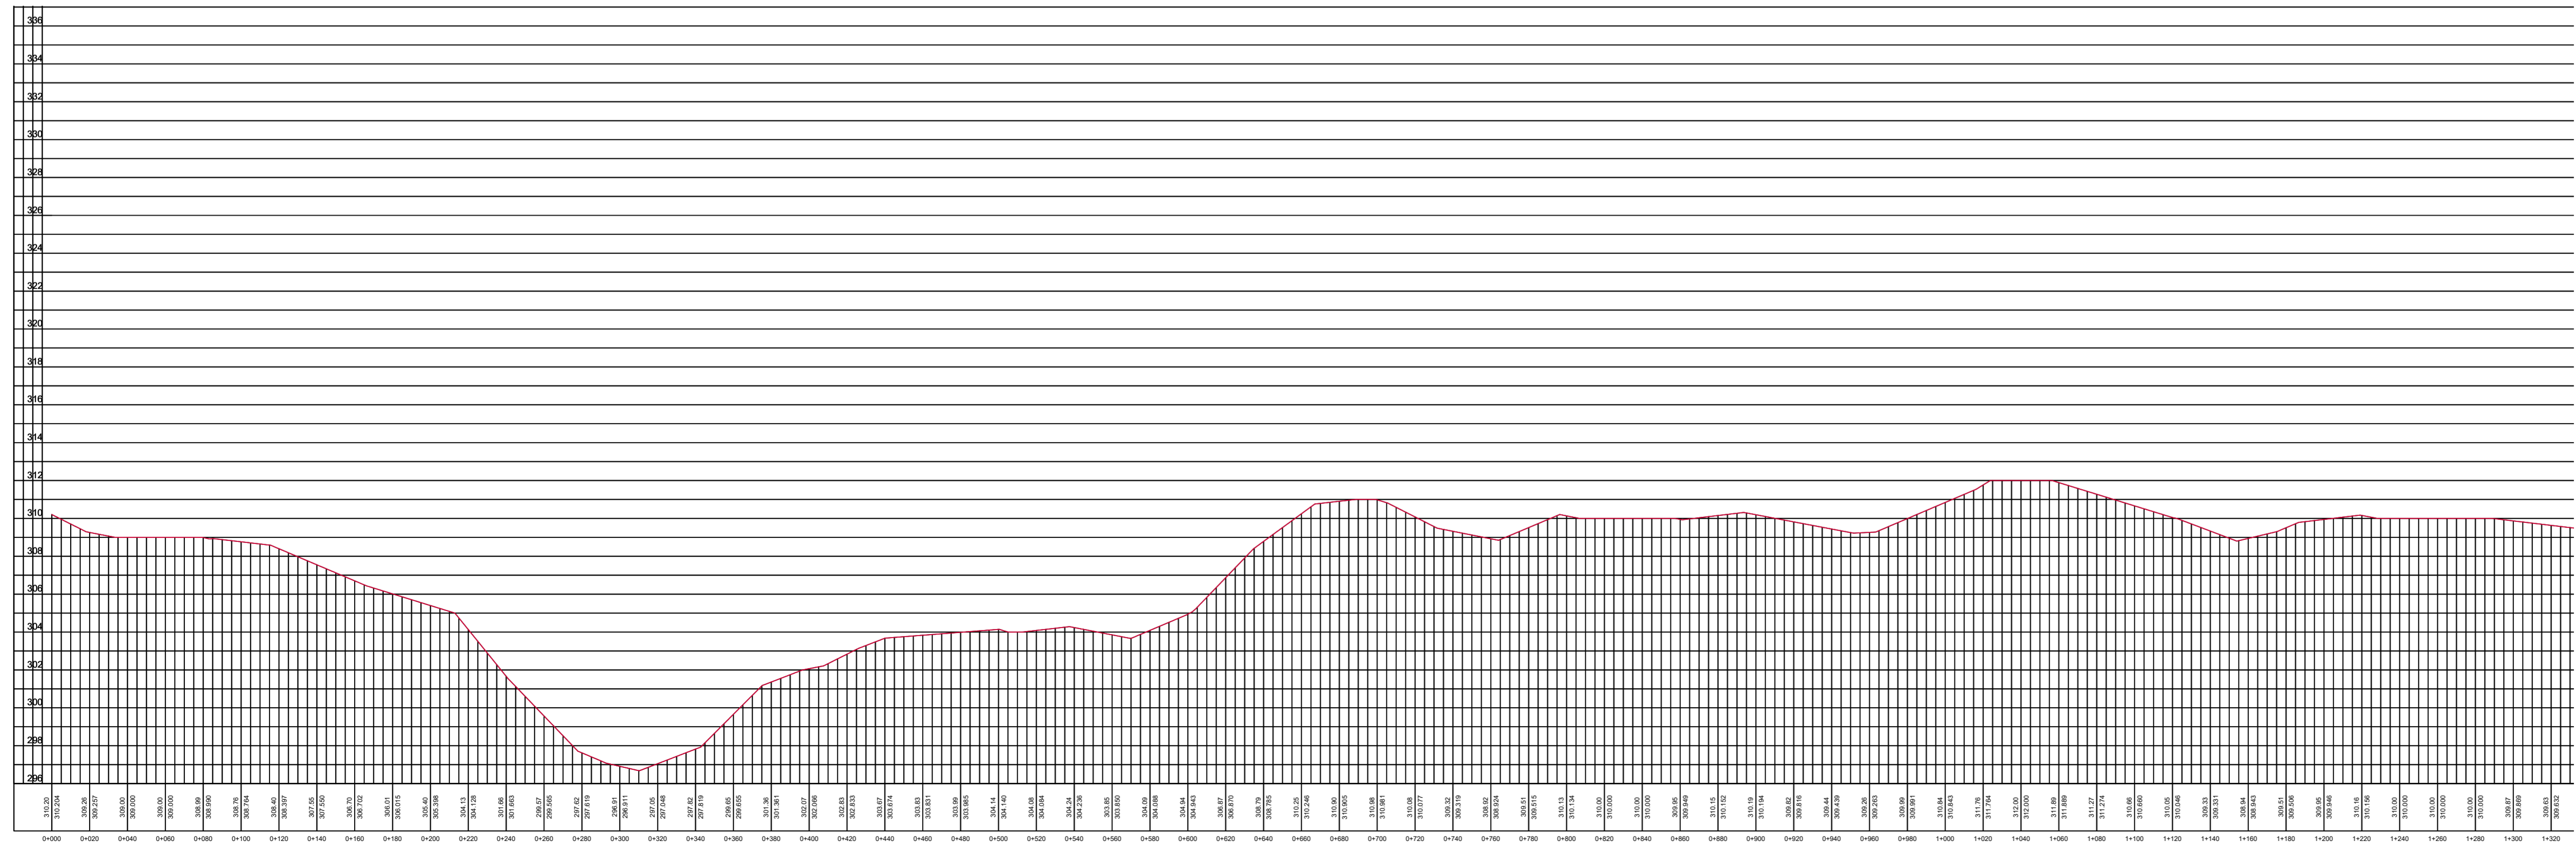


 <b>PREFEITURA MUNICIPAL DE CATUIPE</b> Rua Osório Ribeiro Nardes, 152 - Centro - Catuípe/RS - CEP: 98.770-000 Site: www.catuipe.rs.gov.br - E-mail: catuipe@catuipe.rs.gov.br Fone: 55 3336 0000 - FAX: 55 3336 0014 ADMINISTRAÇÃO 2013 - 2016	
Responsável Técnico: <b>PAULO ROBERTO BECK</b>	CREA: <b>RS 48.519</b>
Obra: <b>PAVIMENTAÇÃO COM PEDRAS IRREGULARES</b>	
Endereço: <b>DISTRITO DE SANTA TEREZA</b>	Número: <b>0000</b>
Tipo: <b>Projeto de pavimentação</b>	
Data: <b>Mar/2023</b>	Área: <b>4.000,00 m²</b>
Assinatura:  <b>Paulo Roberto Beck</b> <i>Engenheiro Civil</i>	Desenho: <b>FRANCIS</b>
Proprietário:  <b>Joelson Antônio Baroni</b> <i>Prefeito Municipal</i>	Prancha:  <b>01</b>

# Projeto de Pavimentação

## Trecho 02


1+320 A 2+000

Escala: 1/1000

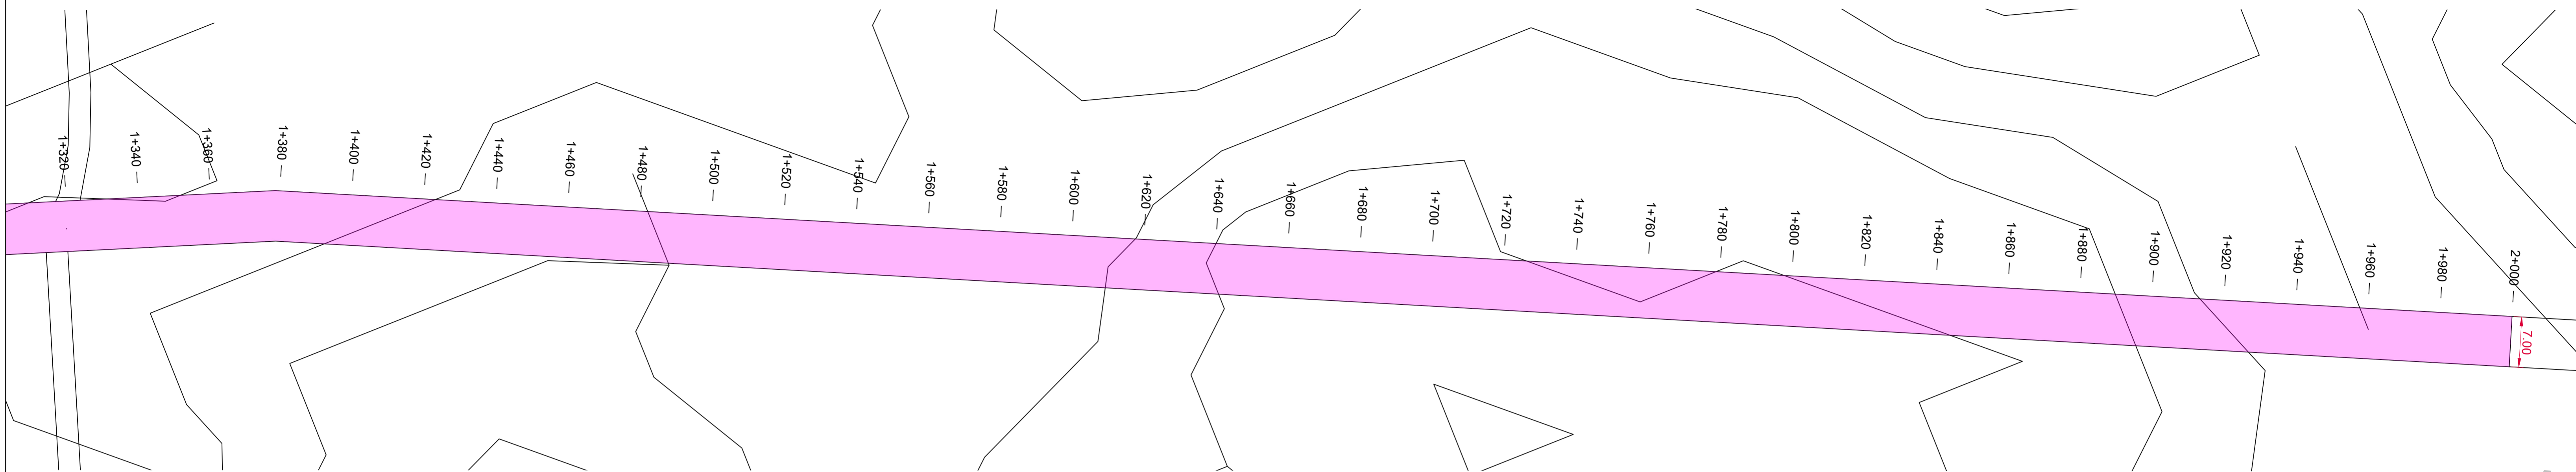

## Corte transversal

Escala: 1/40

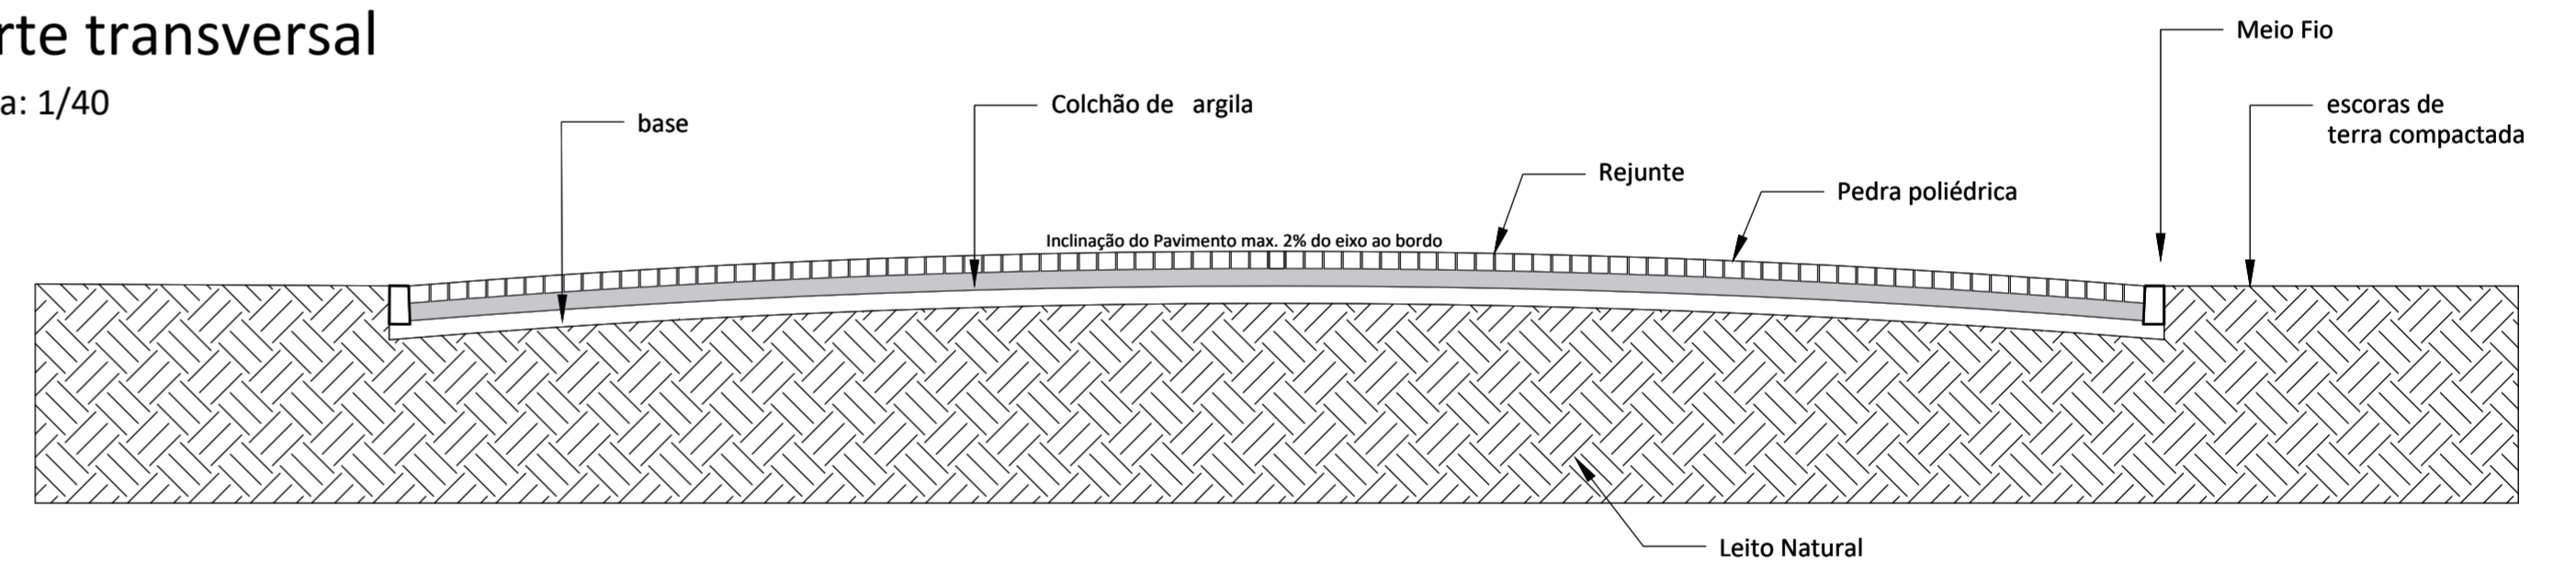


## Localização



## Perfil de Declividade

### Trecho 02

Escala: 1/1500

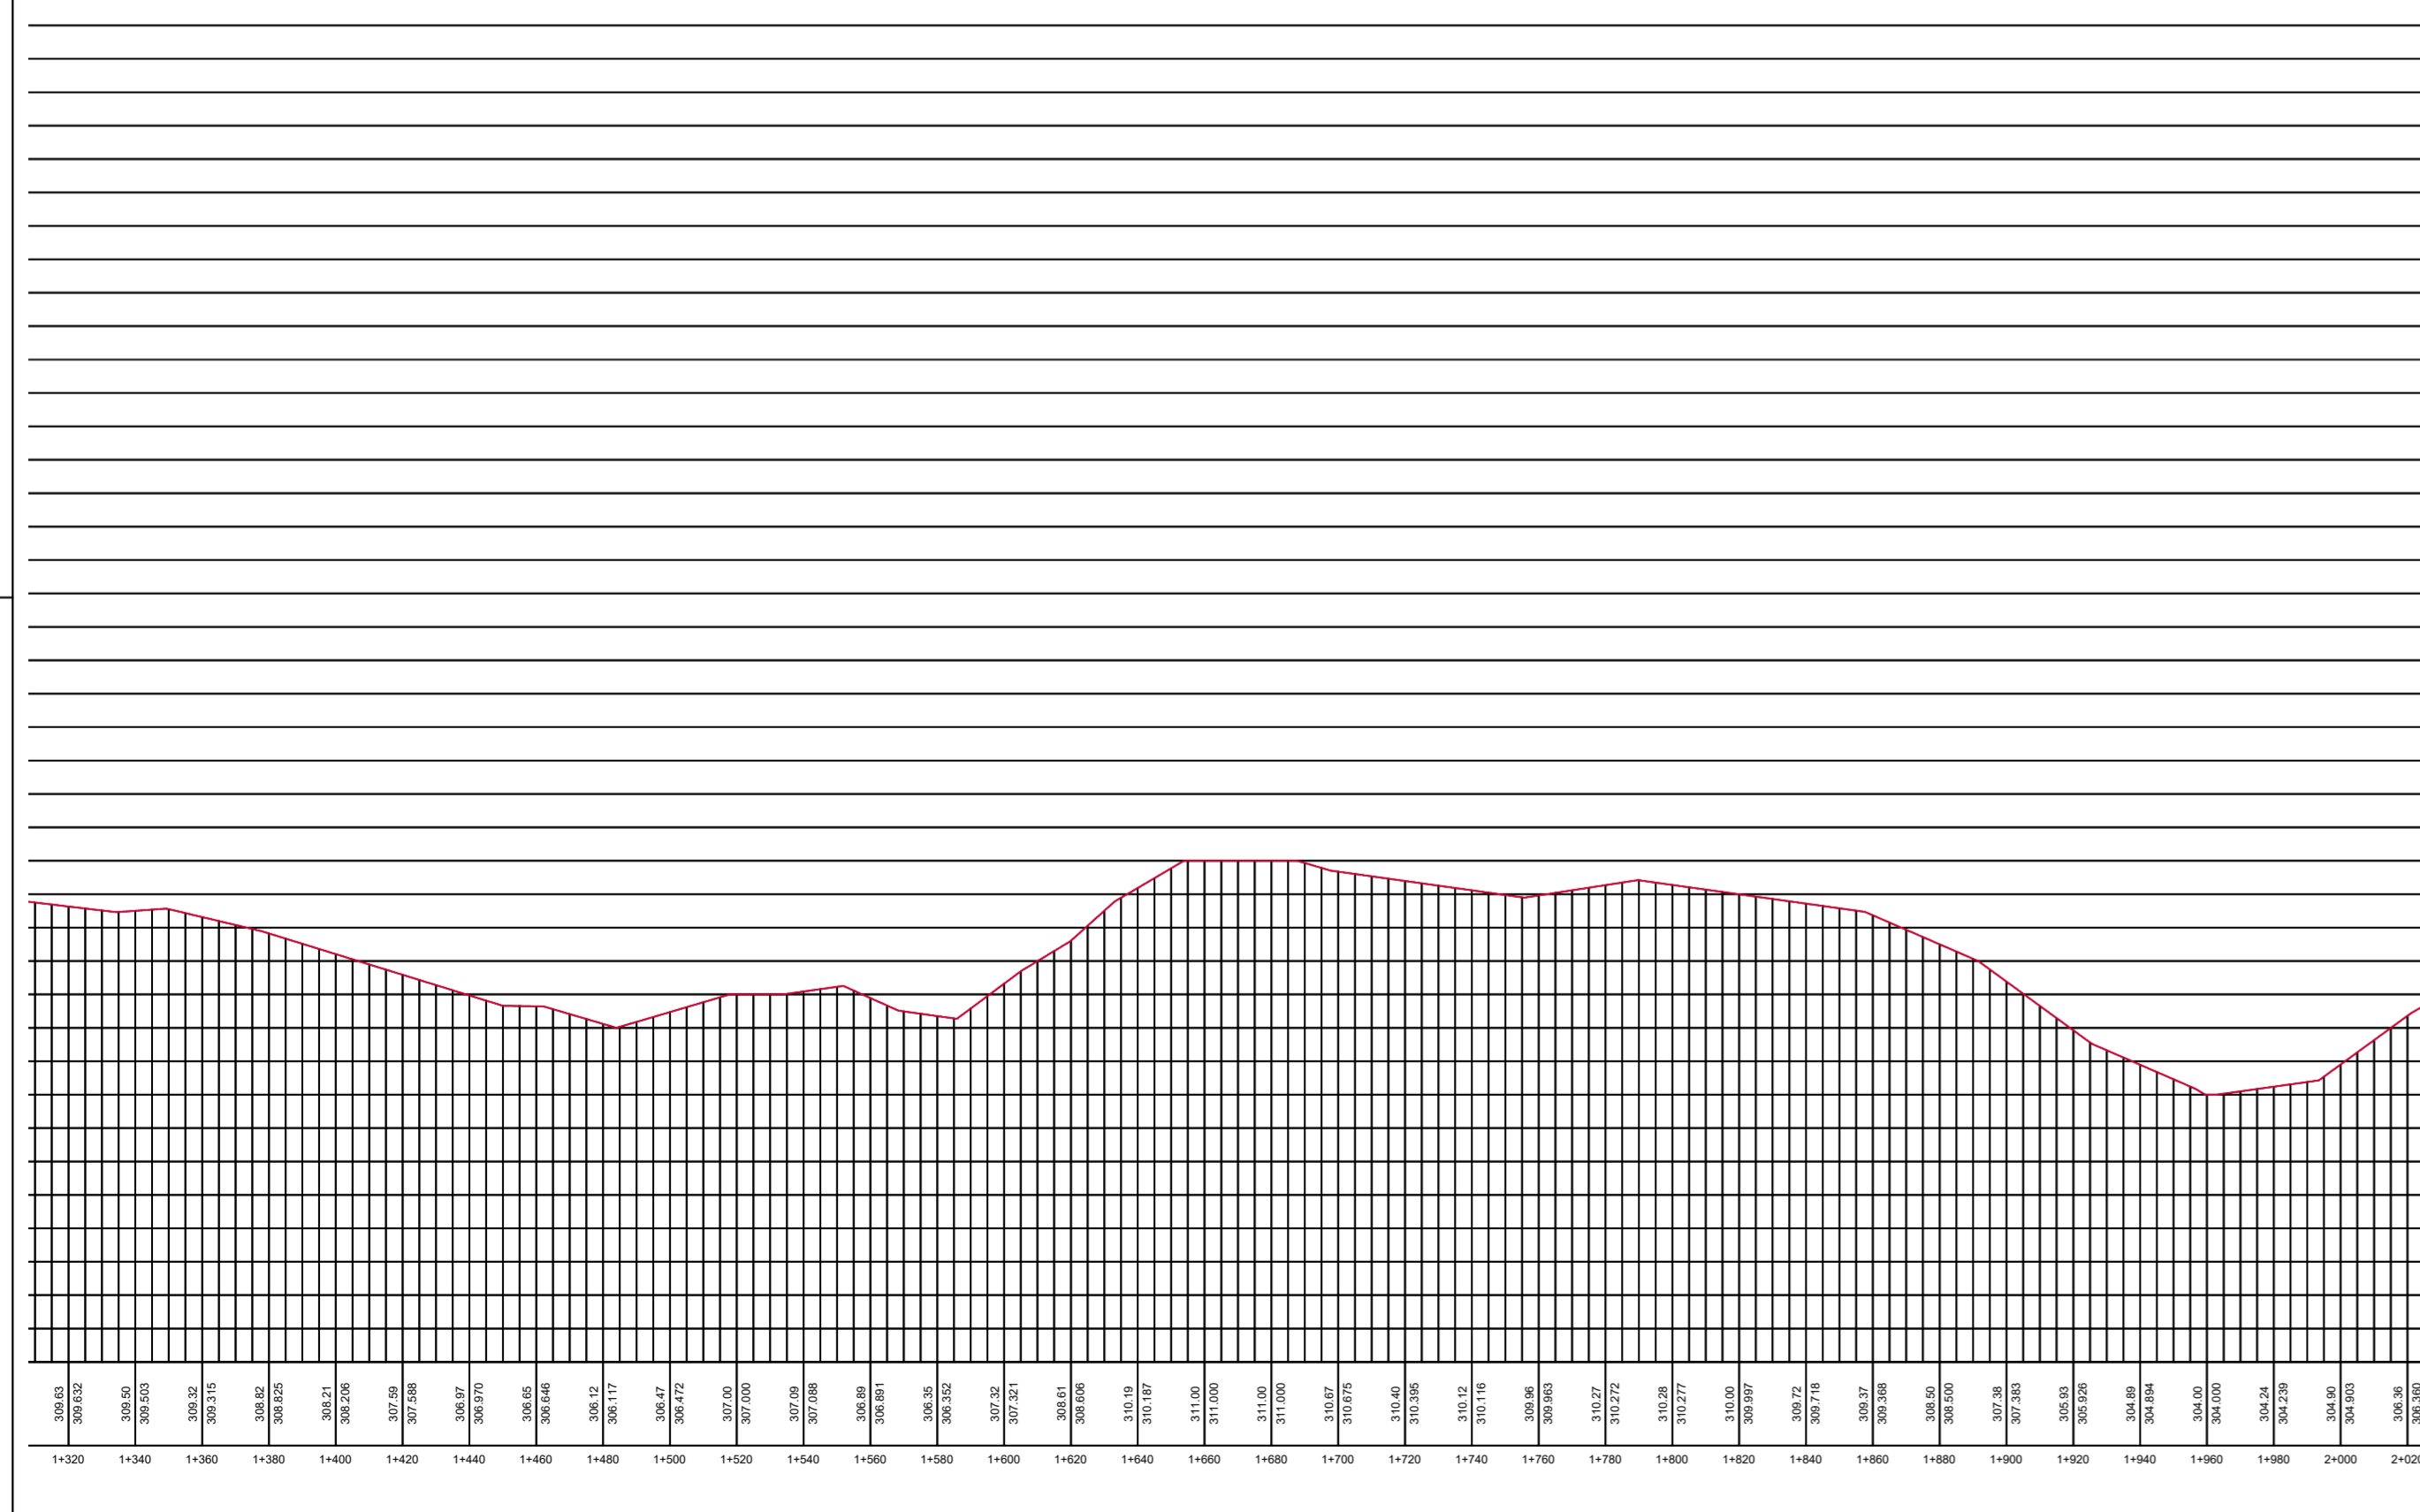

**PREFEITURA MUNICIPAL DE CATUIPE**  
Rua Osório Ribeiro Nardes, 152 - Centro - Catuípe/RS - CEP: 98.770-000  
Site: www.catuipe.rs.gov.br - E-mail: catuipe@catuipe.rs.gov.br  
Fone: 55 3336 0000 - FAX: 55 3336 0014  
ADMINISTRAÇÃO 2013 - 2016

Responsável Técnico: <b>PAULO ROBERTO BECK</b>		CREA: <b>RS 48.519</b>
Obra: <b>PAVIMENTAÇÃO COM PEDRAS IRREGULARES</b>		
Endereço: <b>DISTRITO DE SANTA TEREZA</b>		Número: <b>0000</b>
Tipo: <b>Projeto de pavimentação</b>		
Data: <b>Mar/2024</b>	Área: <b>4.000,00 m<sup>2</sup></b>	Escala: <b>Indicada</b>
Assinatura:  <b>Paulo Roberto Beck</b> <i>Engenheiro Civil</i>		Desenho: <b>FRANCIS</b>
Proprietário:  <b>Joelson Antônio Baroni</b> <i>Prefeito Municipal</i>		Prancha:  <b>02</b>